


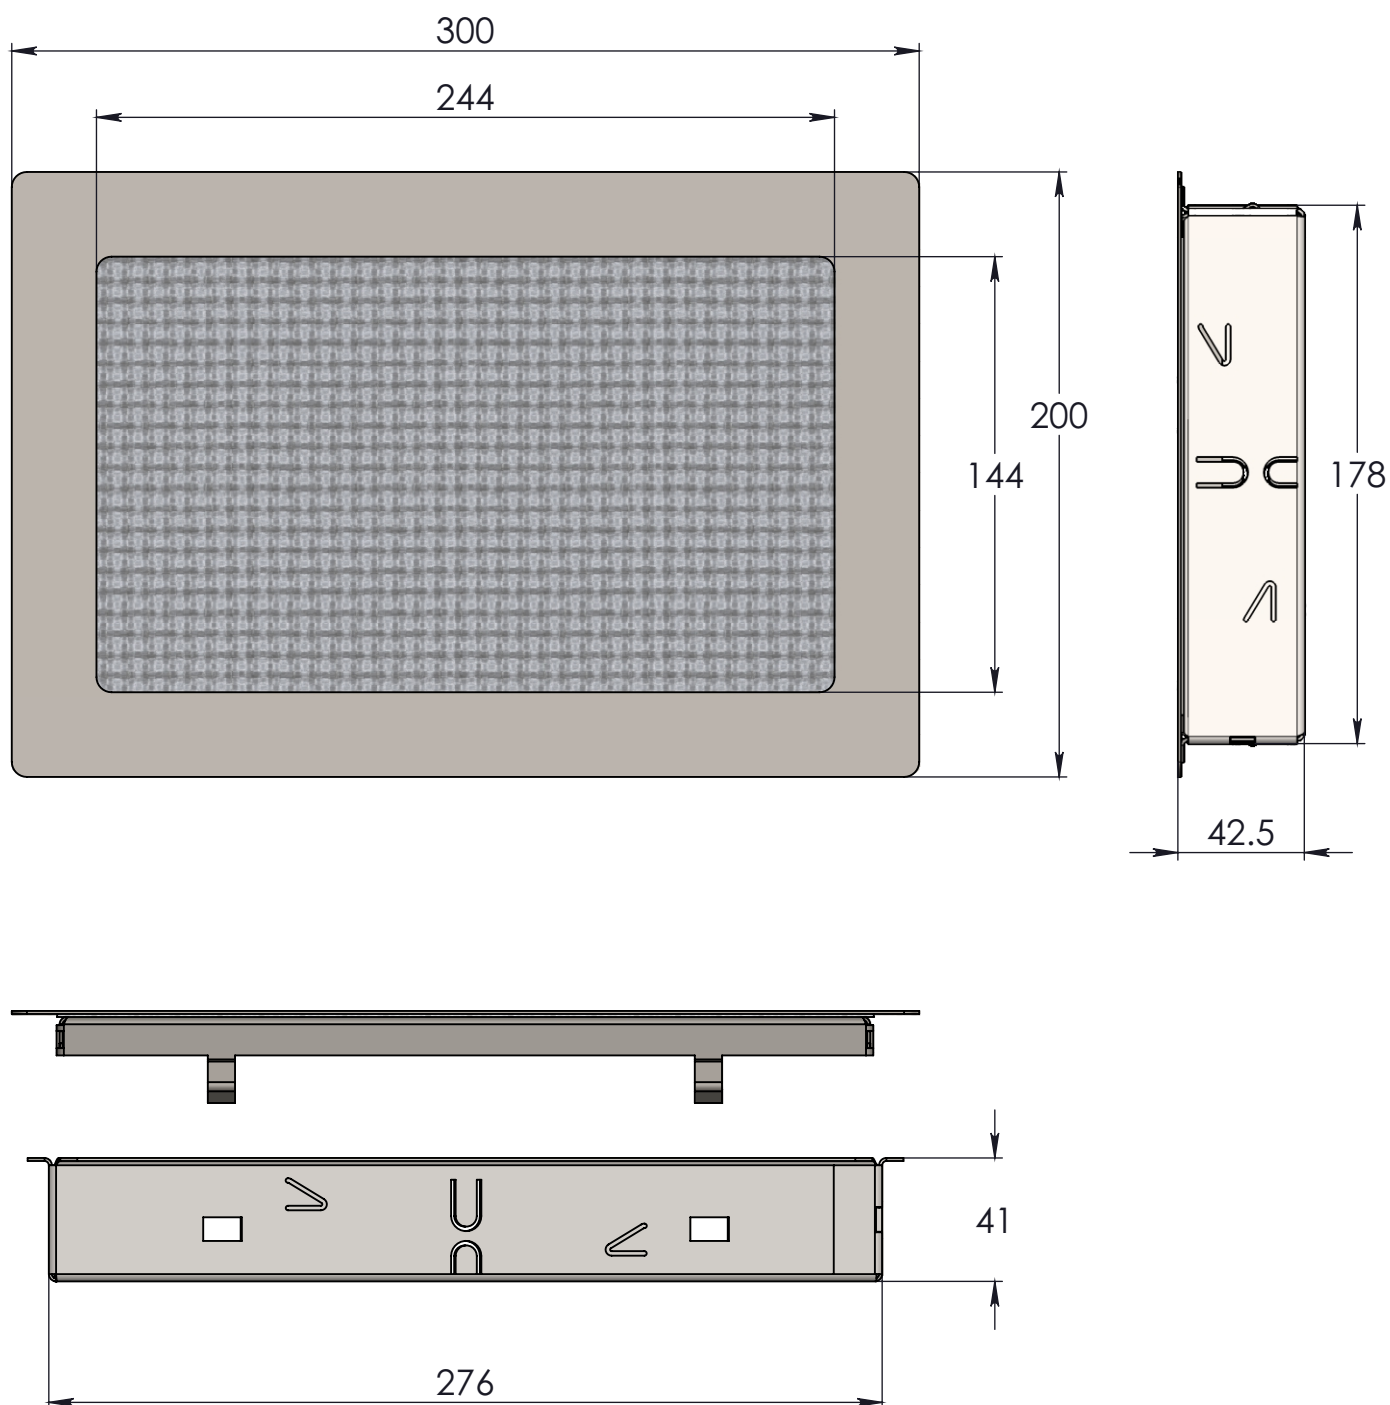

Проходное сечение 290 см²

ASTOV
КАМИН